COMUNE di NOVIGLIO

Piazza Roma, 1 - 20082 Noviglio (MI)

COMMITTENTE

NOVIGLIO DATACENTERS MXP I S.R.L.

via Broletto, 35 - 20121 MILANO

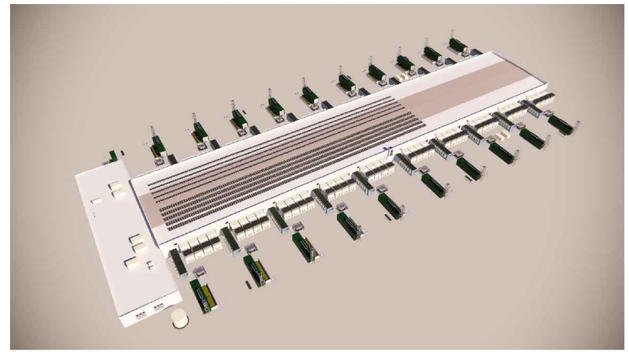

PROGETTO ARCHITETTONICO
STARCHING
Ripa di Porta Ticinese 75 - 20143 MILANO
tel 0287283000 fax 0287283067 e-mail mailbox@starching.it
Via Cristoforo Colombo 456 - 00145 ROMA
tel 0657287146 fax 0657138081 e-mail
mailbox.roma@starching.it

GEOLOGO
SoilData STUDIO ASSOCIATO
via Mario Greppi, 34/A - 23899 Robbiate (LC)
tel 0399280280 fax 0399289091 e-mail soildata@soildata.it

CONSULENTE ACUSTICO
TECNICAMBIENTE
Via Vincenzo Russo 9 - 20127 MILANO
tel/fax 0228040510 e-mail info@tecnicambiente.it

PROGETTO IMPIANTI
ARIATTA INGEGNERIA DEI SISTEMI SPA
Via Elba, 12 - 20144 MILANO
tel 024990271 fax 024692845 e-mail ariatta@ariatta.it

CONSULENTE OPERE ESTERNE
Ingegneri Consulenti
Via Frua 22 - 20146 MILANO
tel 0248518862 e-mail info@ingegnericonsulenti.com

PROGETTO STRUTTURALE
Redesco Structural Engineering
Via Vincenzo Gioberti, 5 - 20123 MILANO
tel 024699020 fax 02436478 e-mail redesco@redesco.it

CONSULENTE PAESAGGIO
P'NV
Via Vincenzo Vela, 1 - 20133 MILANO
tel 0283548848 e-mail info@parcnouveau.com

PROGETTAZIONE ANTINCENDIO
AFC Srl sicurezza a 360 gradi
Via Leon Battista Alberti, 6 - 20149 MILANO
tel/fax +39 0245479688 e-mail info@afcsrl.it

Oggetto

PROGETTO ESECUTIVO

REDATTO IN BASE ALL' ART. 33 D.P.R. 5 OTTOBRE 2010, N. 207 E S.M.I. -

PARCHEGGI E AREE VERDI - COMUNE DI NOVIGLIO Frazione Santa Corinna

PARCHEGGI E AREE VERDI IN CESSIONE E ASSOGGETTATI AD USO PUBBLICO sub Ambiti AdT1a - AdT1b
in conformità al Piano Attuativo adottato con delibera del 14/12/2021

Categoria: ISSUED FOR CONSTRUCTION- BP4

Schemi sesti d'impianto opere a verde (Planting plan schemes)

Emissione DATA	Vers.	Dis.	VERSIONE
06/03/2023	00	FRDP	EMISSIONE
27/03/2023	01	FRDP	EMISSIONE FINALE

Elaborato n° LC506	SCALA 1:20 - 1:50
Nome file LC506-PPLAN-SCH	Codice commessa P10424
Controllato FD	Approvato LM

Disegno di proprieta' dello Studio Starching S.r.l. - Tutti i diritti riservati a norma di legge.

CONTENTS

M2	a	Mix erbaceo arbustivo basso / S*hrubs and herbaceous mix*
	b	Mix erbaceo arbustivo basso / S*hrubs and herbaceous mix*
	c	Mix erbaceo arbustivo basso / S*hrubs and herbaceous mix*
M3		Mix erbaceo igrofilo / *Hygrophilous herbaceous mix*
M4		Siepe naturaliforme / *Naturalistic green hedge*
M5		Ricadenti canale / *Channel falling plants*

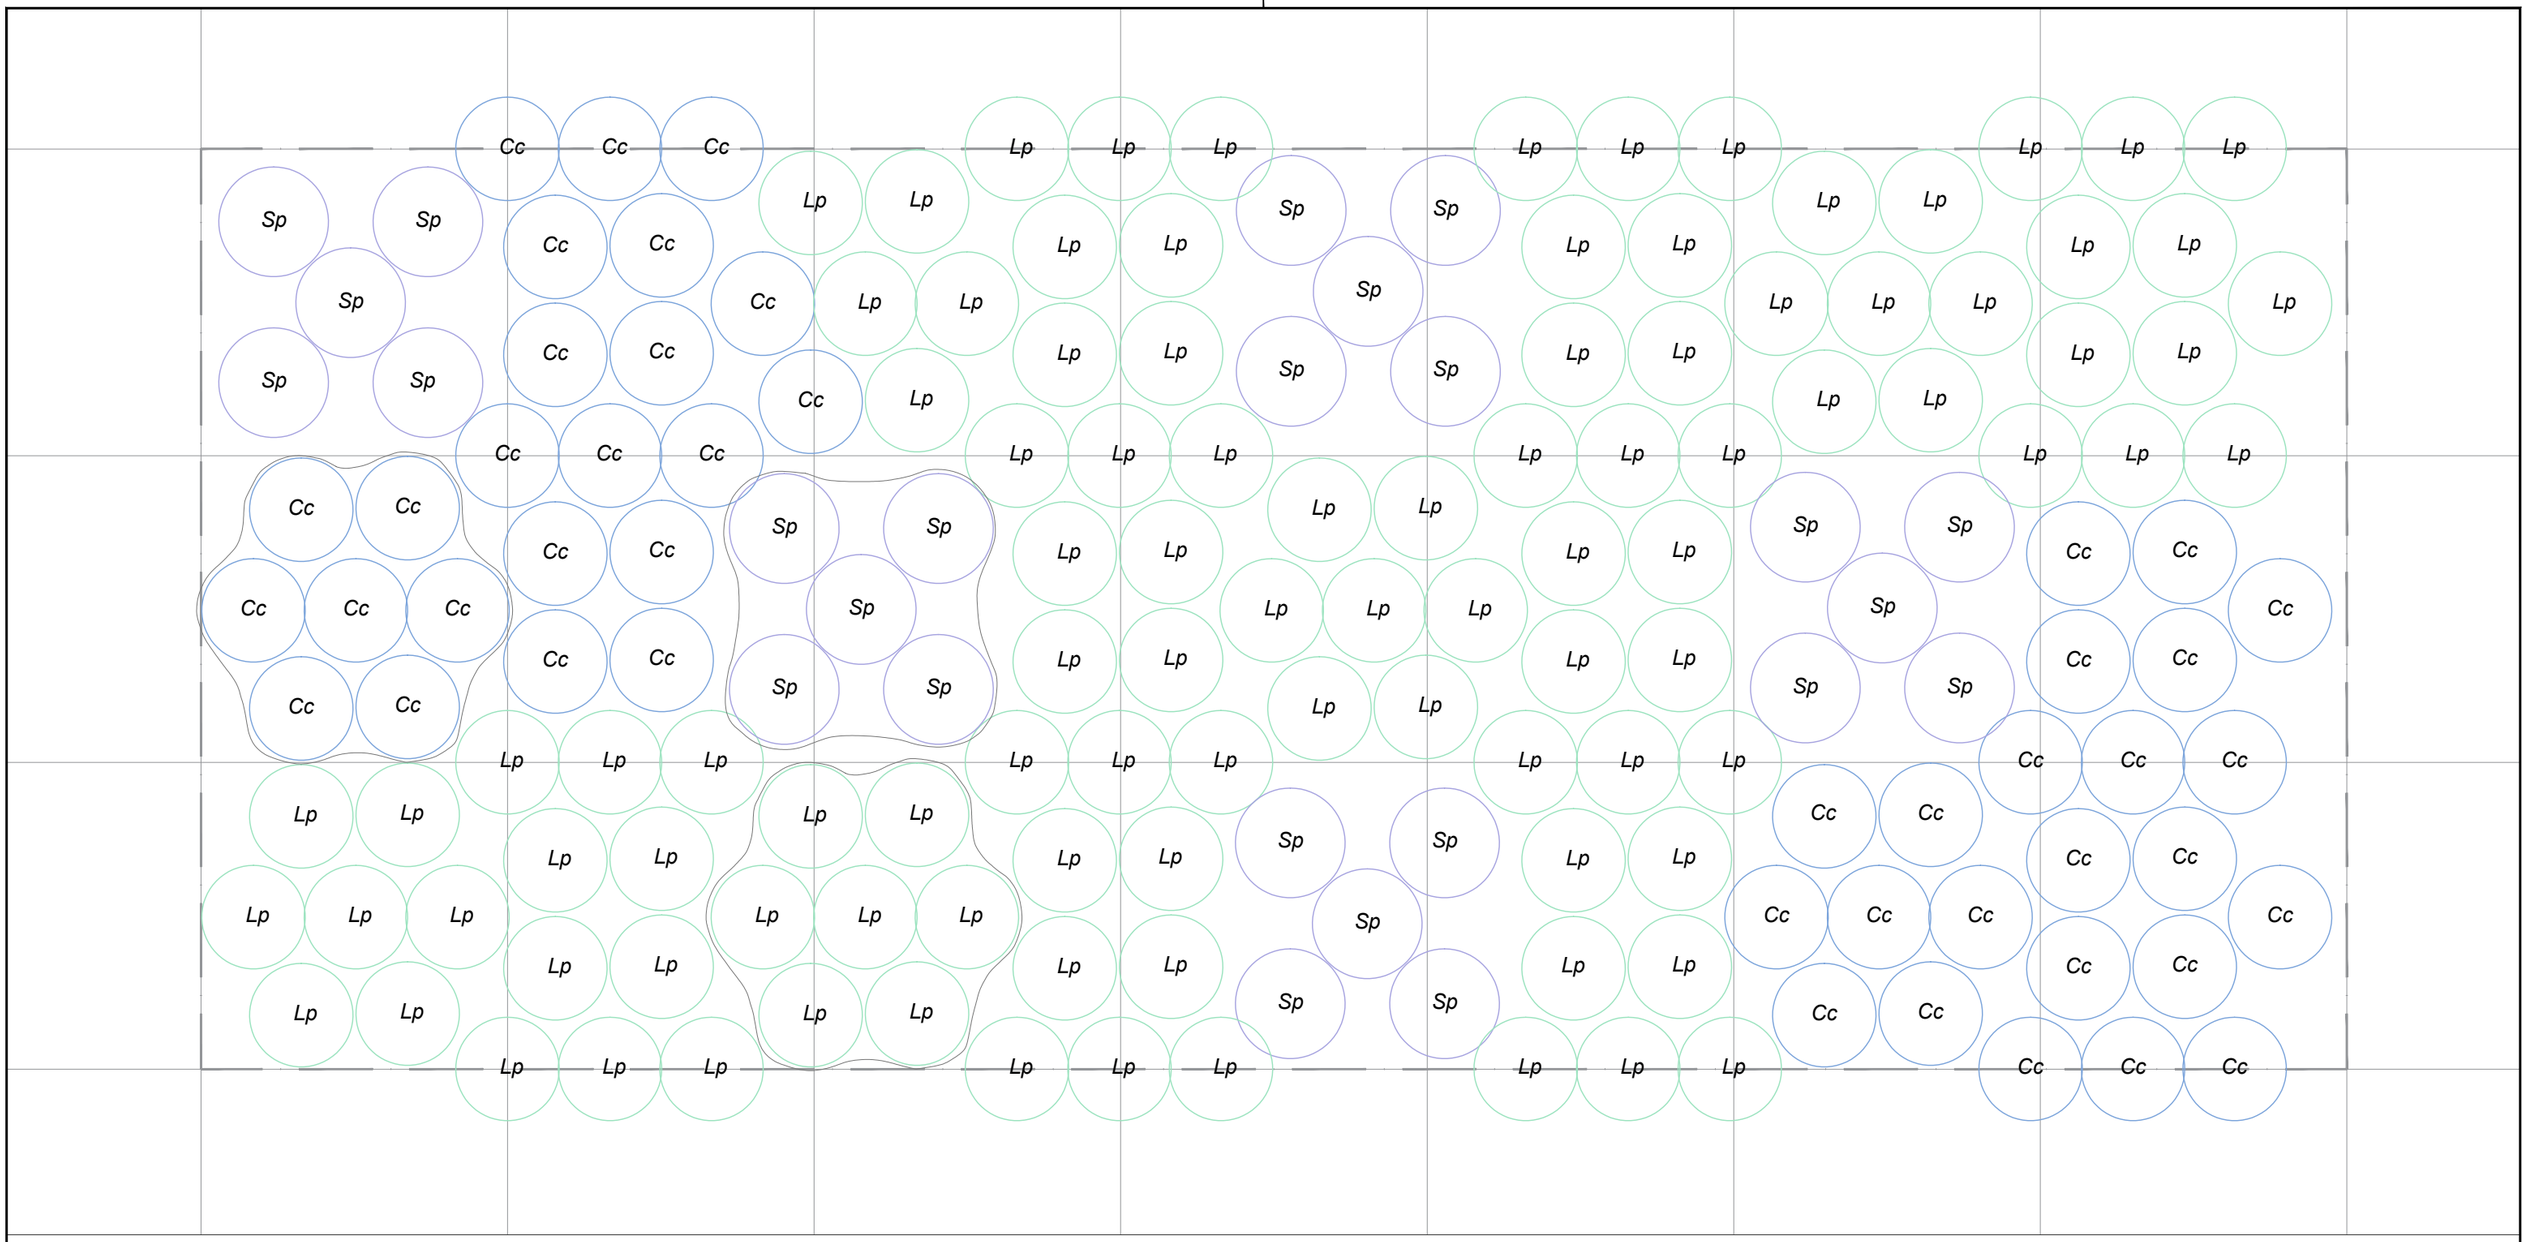

M2a

Mix erbaceo arbustivo basso / *Shrubs and herbaceous mix*

Scala 1:20 / *Scale 1:20*

LEGENDA

M2 - Mix erbaceo arbustivo basso / *Shrubs and herbaceous mix*

Erbacee sole 20%

- *Cc - Centaurea cyanus, 7 p/mq, 25%*
- *Lp - Linum perenne, 7 p/mq, 50%*
- *Sp - Salvia pratensis, 5 p/mq, 25%*

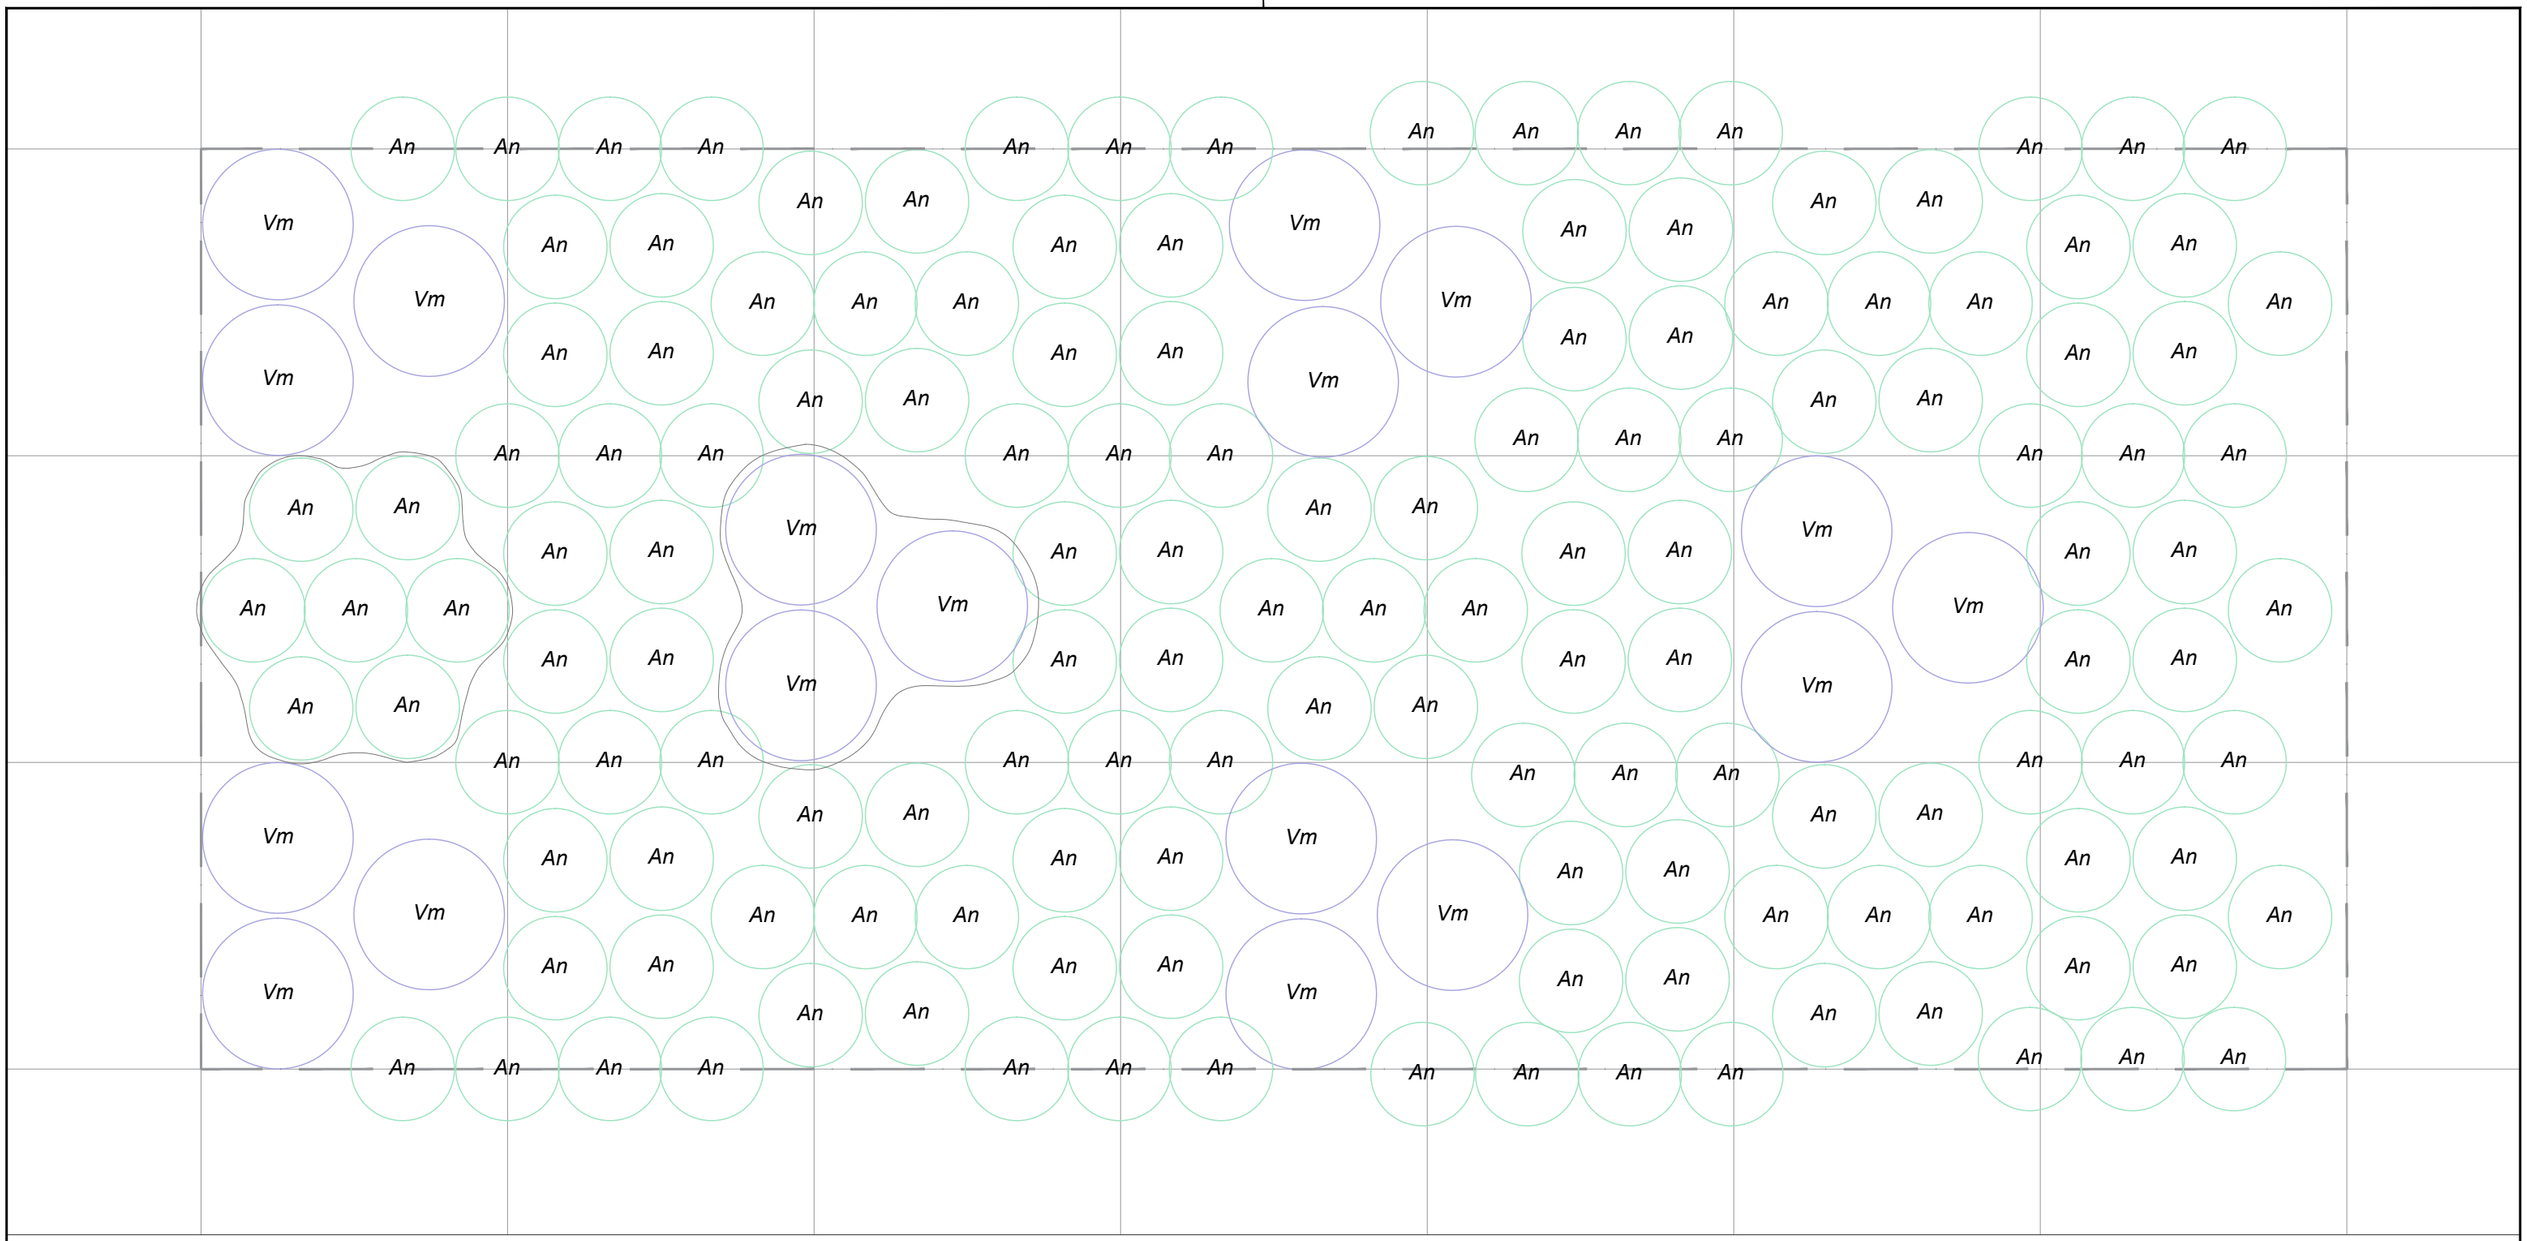

0,50 m 1,50 m 12,00 m 20,00 m

M2b

Mix erbaceo arbustivo basso / *Shrubs and herbaceous mix*

Scala 1:20 / *Scale 1:20*

LEGENDA

M2 - Mix erbaceo arbustivo basso / *Shrubs and herbaceous mix*

Erbacee ombra 40%

An - Anemonoides nemorosa, 7 p/mq, 70%

Vm - Vinca minor, 3 p/mq, 30%

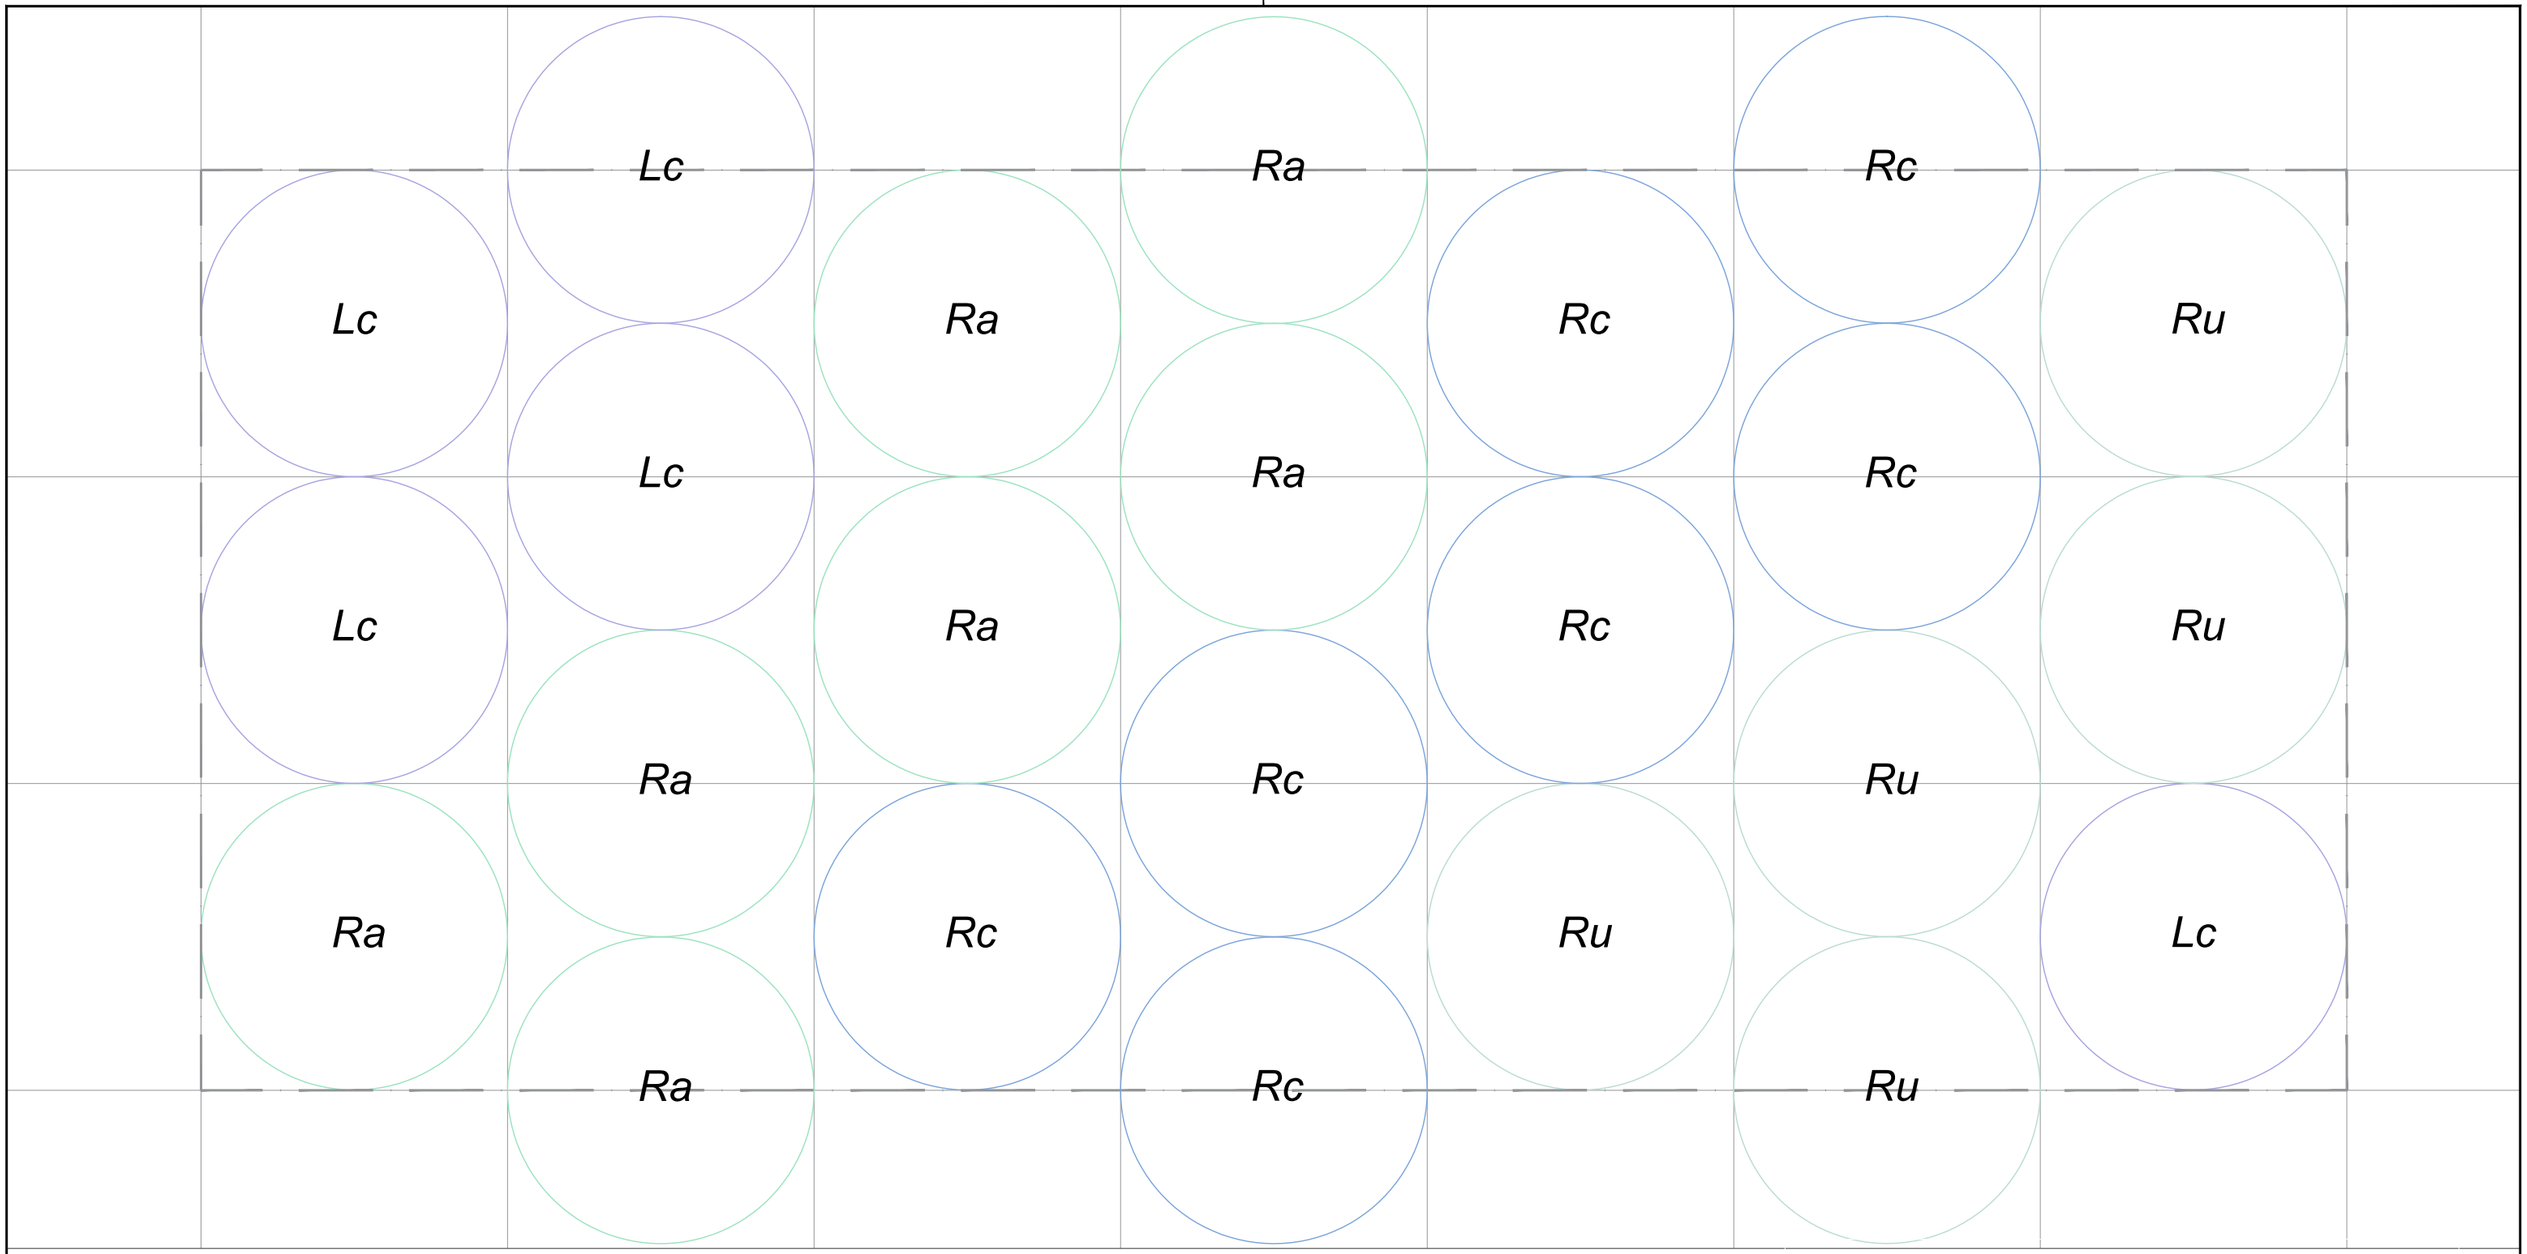

M2c

Mix arbustivo basso / S*hrubs and herbaceous mix*

Scala 1:20 / *Scale 1:20*

LEGENDA

M2 - Mix erbaceo arbustivo basso / *Shrubs and herbaceous mix*

Arbusti sole 40%

- *Lc - Lonicera caprifolium, 1 p/mq, 25%*
- *Ru - Rubus ulmifolius, 1 p/mq, 25%*
- *Ra - Rosa arvensis, 1 p/mq, 25%*
- *Rc - Rosa canina, 1 p/mq, 25%*

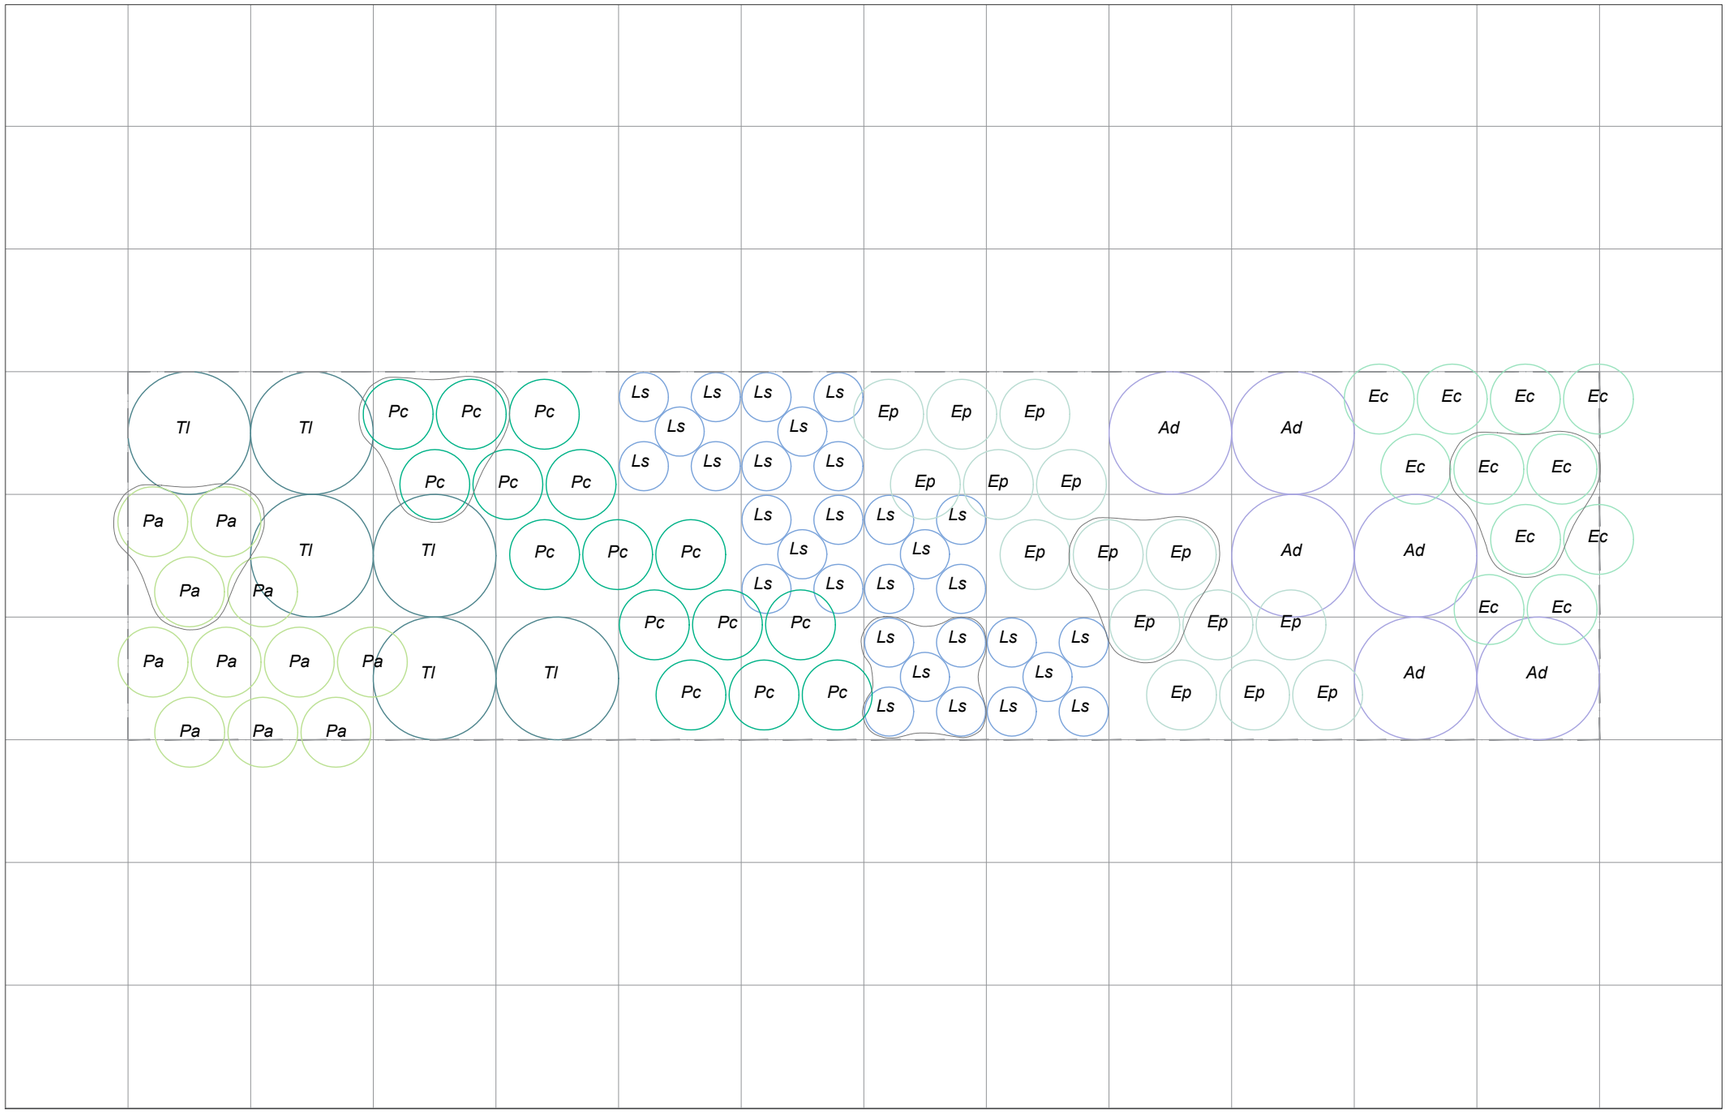
Tl Tl Pc Pc Pc Ls Ls Ls Ls Ep Ep Ep Ad Ad Ec Ec Ec Ec
Ls Ls Ls Ec Ec Ec
Pc Pc Pc Ls Ls Ls Ls Ep Ep Ep
Ls Ls Ls Ls
Pa Pa Tl Tl Pc Pc Pc Ls Ls Ep Ep Ep Ad Ad Ec Ec
Ls Ls Ls Ec Ec
Pa Pa Pc Pc Pc Ls Ls Ls Ls Ep Ep Ep
Pa Pa Pa Pa Tl Tl Ls Ls Ls Ls Ep Ep Ep Ad Ad
Ls Ls Ls Ls Ep Ep Ep
Pa Pa Pa Tl Tl Pc Pc Pc Ls Ls Ls Ls Ep Ep Ep
Pc Pc Pc Ls Ls Ls Ls
Pa Pa Pa Ls Ls Ls Ls
1,00 m
3,00 m
6,00 m
10,00 m

LEGENDA

M3 - Mix erbaceo igrofilo / *Hygrophilous herbaceous mix*

- *Ad* - *Arundo donax, 1 p/mq, 10%*
- *Ep* - *Equisetum palustris, 3 p/mq, 20%*
- *Ec* - *Eupatorium cannabinum, 3 p/mq, 10%*
- *Ls* - *Lithrum salicaria, 5 p/mq, 20%*
- *Pa* - *Phragmites australis, 3 p/mq, 10%*
- *Pc* - *Pontederia cordata, 3 p/mq, 20%*
- *Tl* - *Typha latifolia, 1 p/mq, 10%*

M3

Mix erbaceo igrofilo / *Hygrophilous herbaceous mix*

Scala 1:50 / *Scale 1:50*

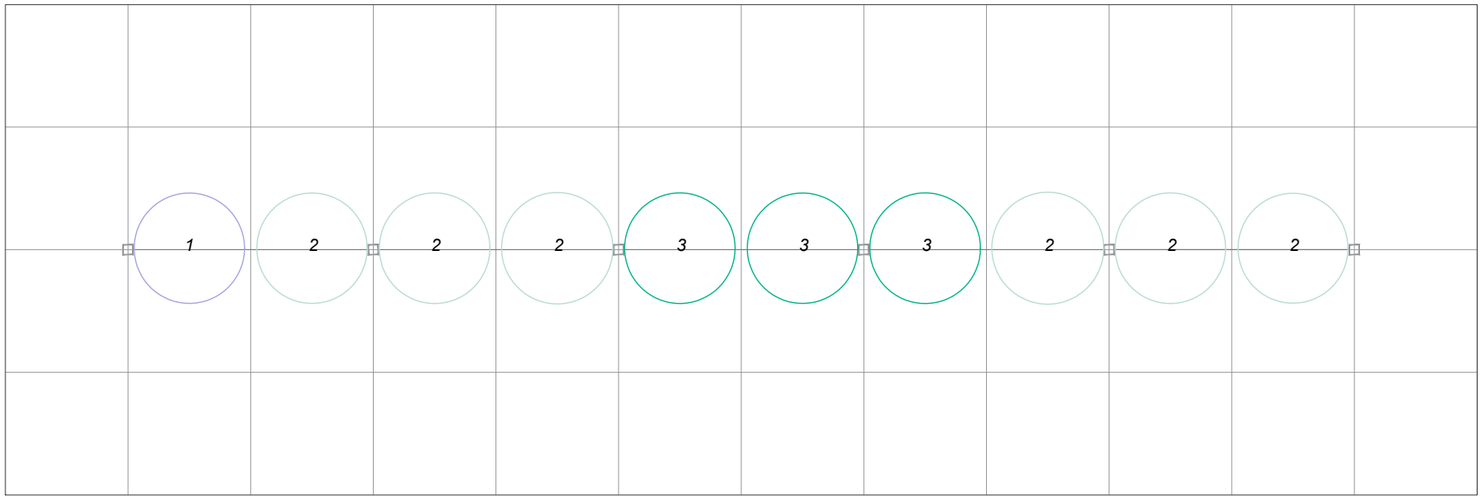

LEGENDA

M4 - Siepe naturaliforme / *Naturalistic green hedge*

Piccoli alberi 10% - 1
- *Mp - Maclura pomifera, 1 p/mq, 20%*
- *Cm - Cornus mas, 1 p/mq, 20%*
- *Ms - Malus sylvatica, 1 p/mq, 10%*
- *Au - Arbutus unedo, 1 p/mq, 20%*
- *Cm - Crataegus monogyna, 1 p/mq, 20%*
- *Sv - Sorbus vilmorinii, 1 P/mq, 10%*

Arbusti sempreverdi 60% - 2
- *Cl - Cotoneaster lacteus, 1 p/mq, 20%*
- *Mc - Myrtus communis, 1 p/mq, 20%*
- *Vt - Viburnum tinus, 1 p/mq, 20%*
- *Pa - Phillyrea angustifolia, 1 p/mq, 20%*
- *Hr - Hippophae rhamnoides, 1 p/mq, 20%*

Arbusti decidui 30% - 3
- *Fa - Frangula alnus, 1 p/mq, 10%*
- *Sy - Symphoricarpus albus, 1 p/mq, 10%*
- *Sv - Salix viminalis, 1 p/mq, 10%*
- *Cc - Cotinus coggygria, 1 p/mq, 10%*
- *Rf - Rubus fruticosus, 1 p/mq, 20%*
- *Vp - Viburnum plicatum, 1 p/mq, 10%*
- *Bv - Berberis vulgaris, 1 p/mq, 10%*
- *Sa - Spiraea arguta, 1 p/mq, 20%*

M4

Siepe naturaliforme / *Naturalistic green hedge*

Scala 1:50 / *Scale 1:50*

Firmato digitalmente da

Claude Raymond Van Steenwinkel

SerialNumber = TINIT-VNSCDR59E20Z103X

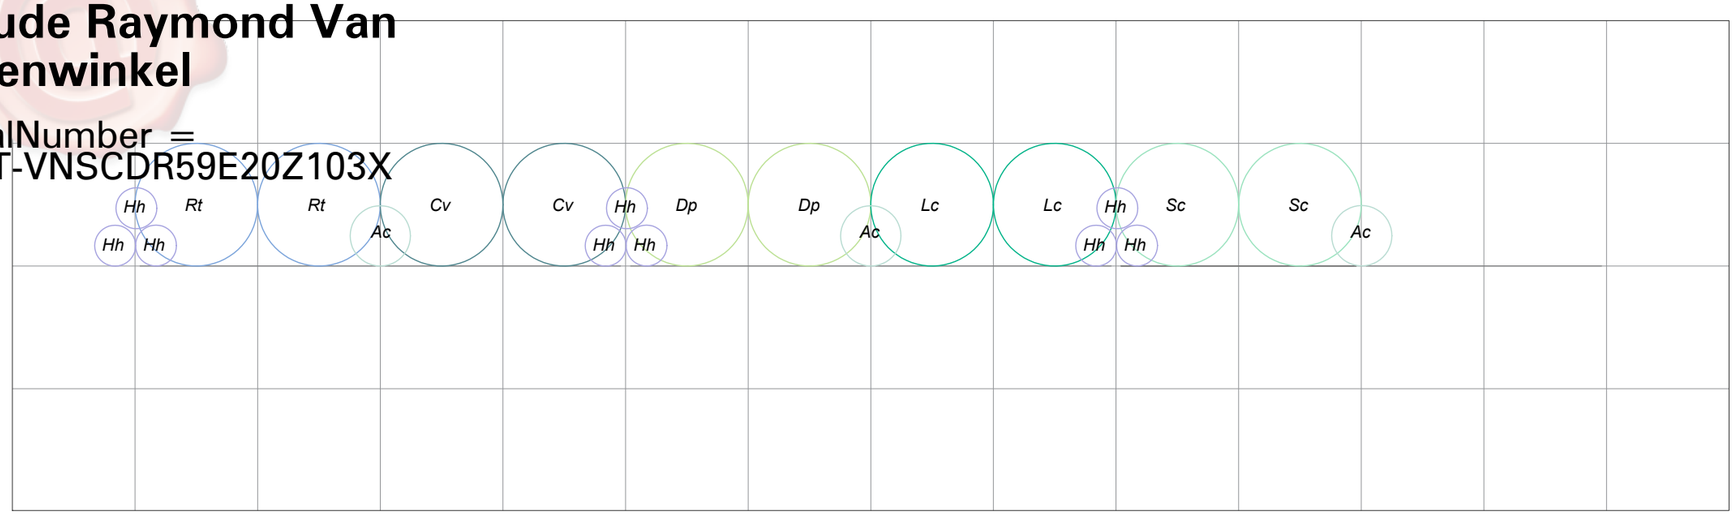

LEGENDA

M5 - Ricadenti canale / *Channel falling plant*

Hh - Hedera helix, 7 p/mq

Ac - Asparagus acutifolius, 3 p/mq

Sc - Salix caprea, 1 p/mq

Rt - Rubus thibetanus, 1 p/mq

Dp - Darmera peltata, 1 p/mq

Lc - Lonicera caprifolium, 1 p/mq

Cv - Clematis vitalba, 1 p/mq

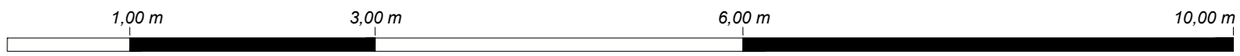

M5 Ricadenti canale / *Channel falling plants*

Scala 1:50 / *Scale 1:50*